

DEPARTEMENT DES ALPES-MARITIMES



COMMUNE DE VILLENEUVE LOUBET
PLAN LOCAL D'URBANISME

**DECLARATION DE PROJET EMPORTANT MISE EN
COMPATIBILITE DU PLAN LOCAL D'URBANISME**

2-Plan de zonage

Démolition/Reconstruction du site Cœur Marina

PROJET ARRÊTE LE :

ENQUÊTE DU :

APPROBATION LE : 26 septembre 2013

MODIFICATIONS

MISES A JOUR :

Modification n° 1 : 17 mars 2015

Mise à jour n° 1 :

Modification n° 2 : 11 février 2016

Mise à jour n° 2 :

Modification n° 3 : 30 juin 2016


Mise à jour n° 3 :

Modification n° 4 : 25 septembre 2018


Mise à jour n° 4 :

Modification n° 5 :

Mise à jour n° 5 :

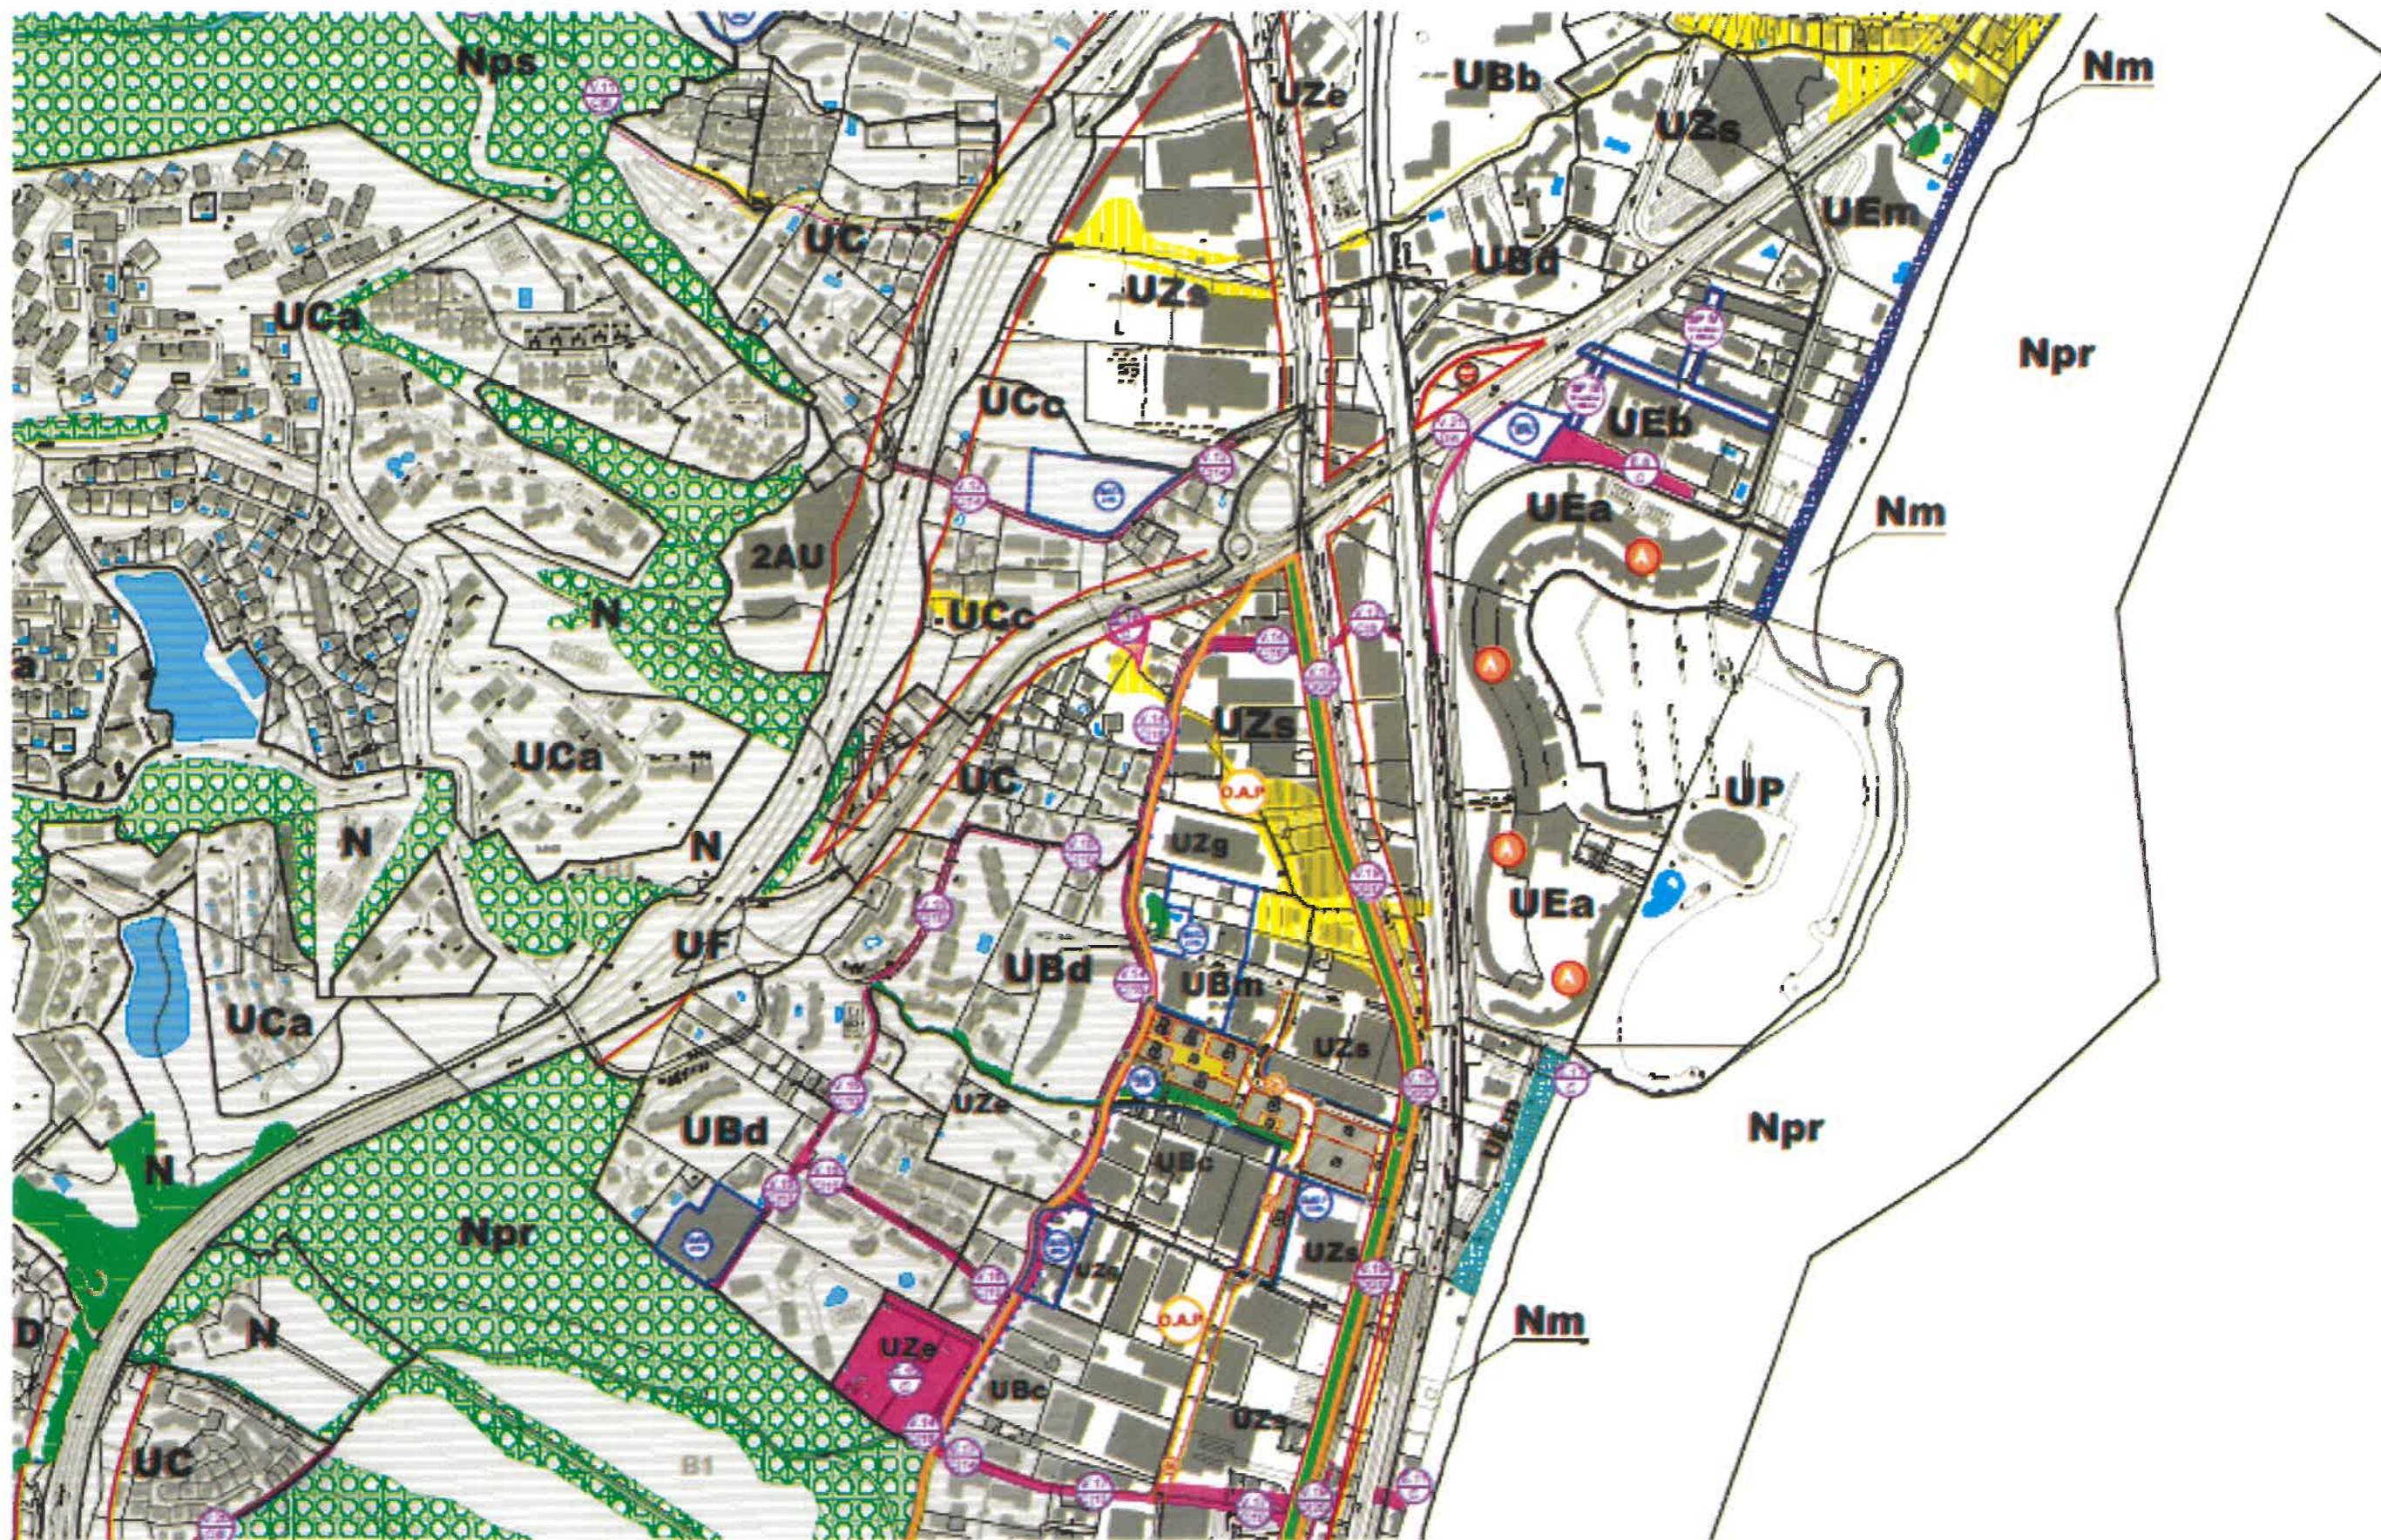

Plan de zonage actuel

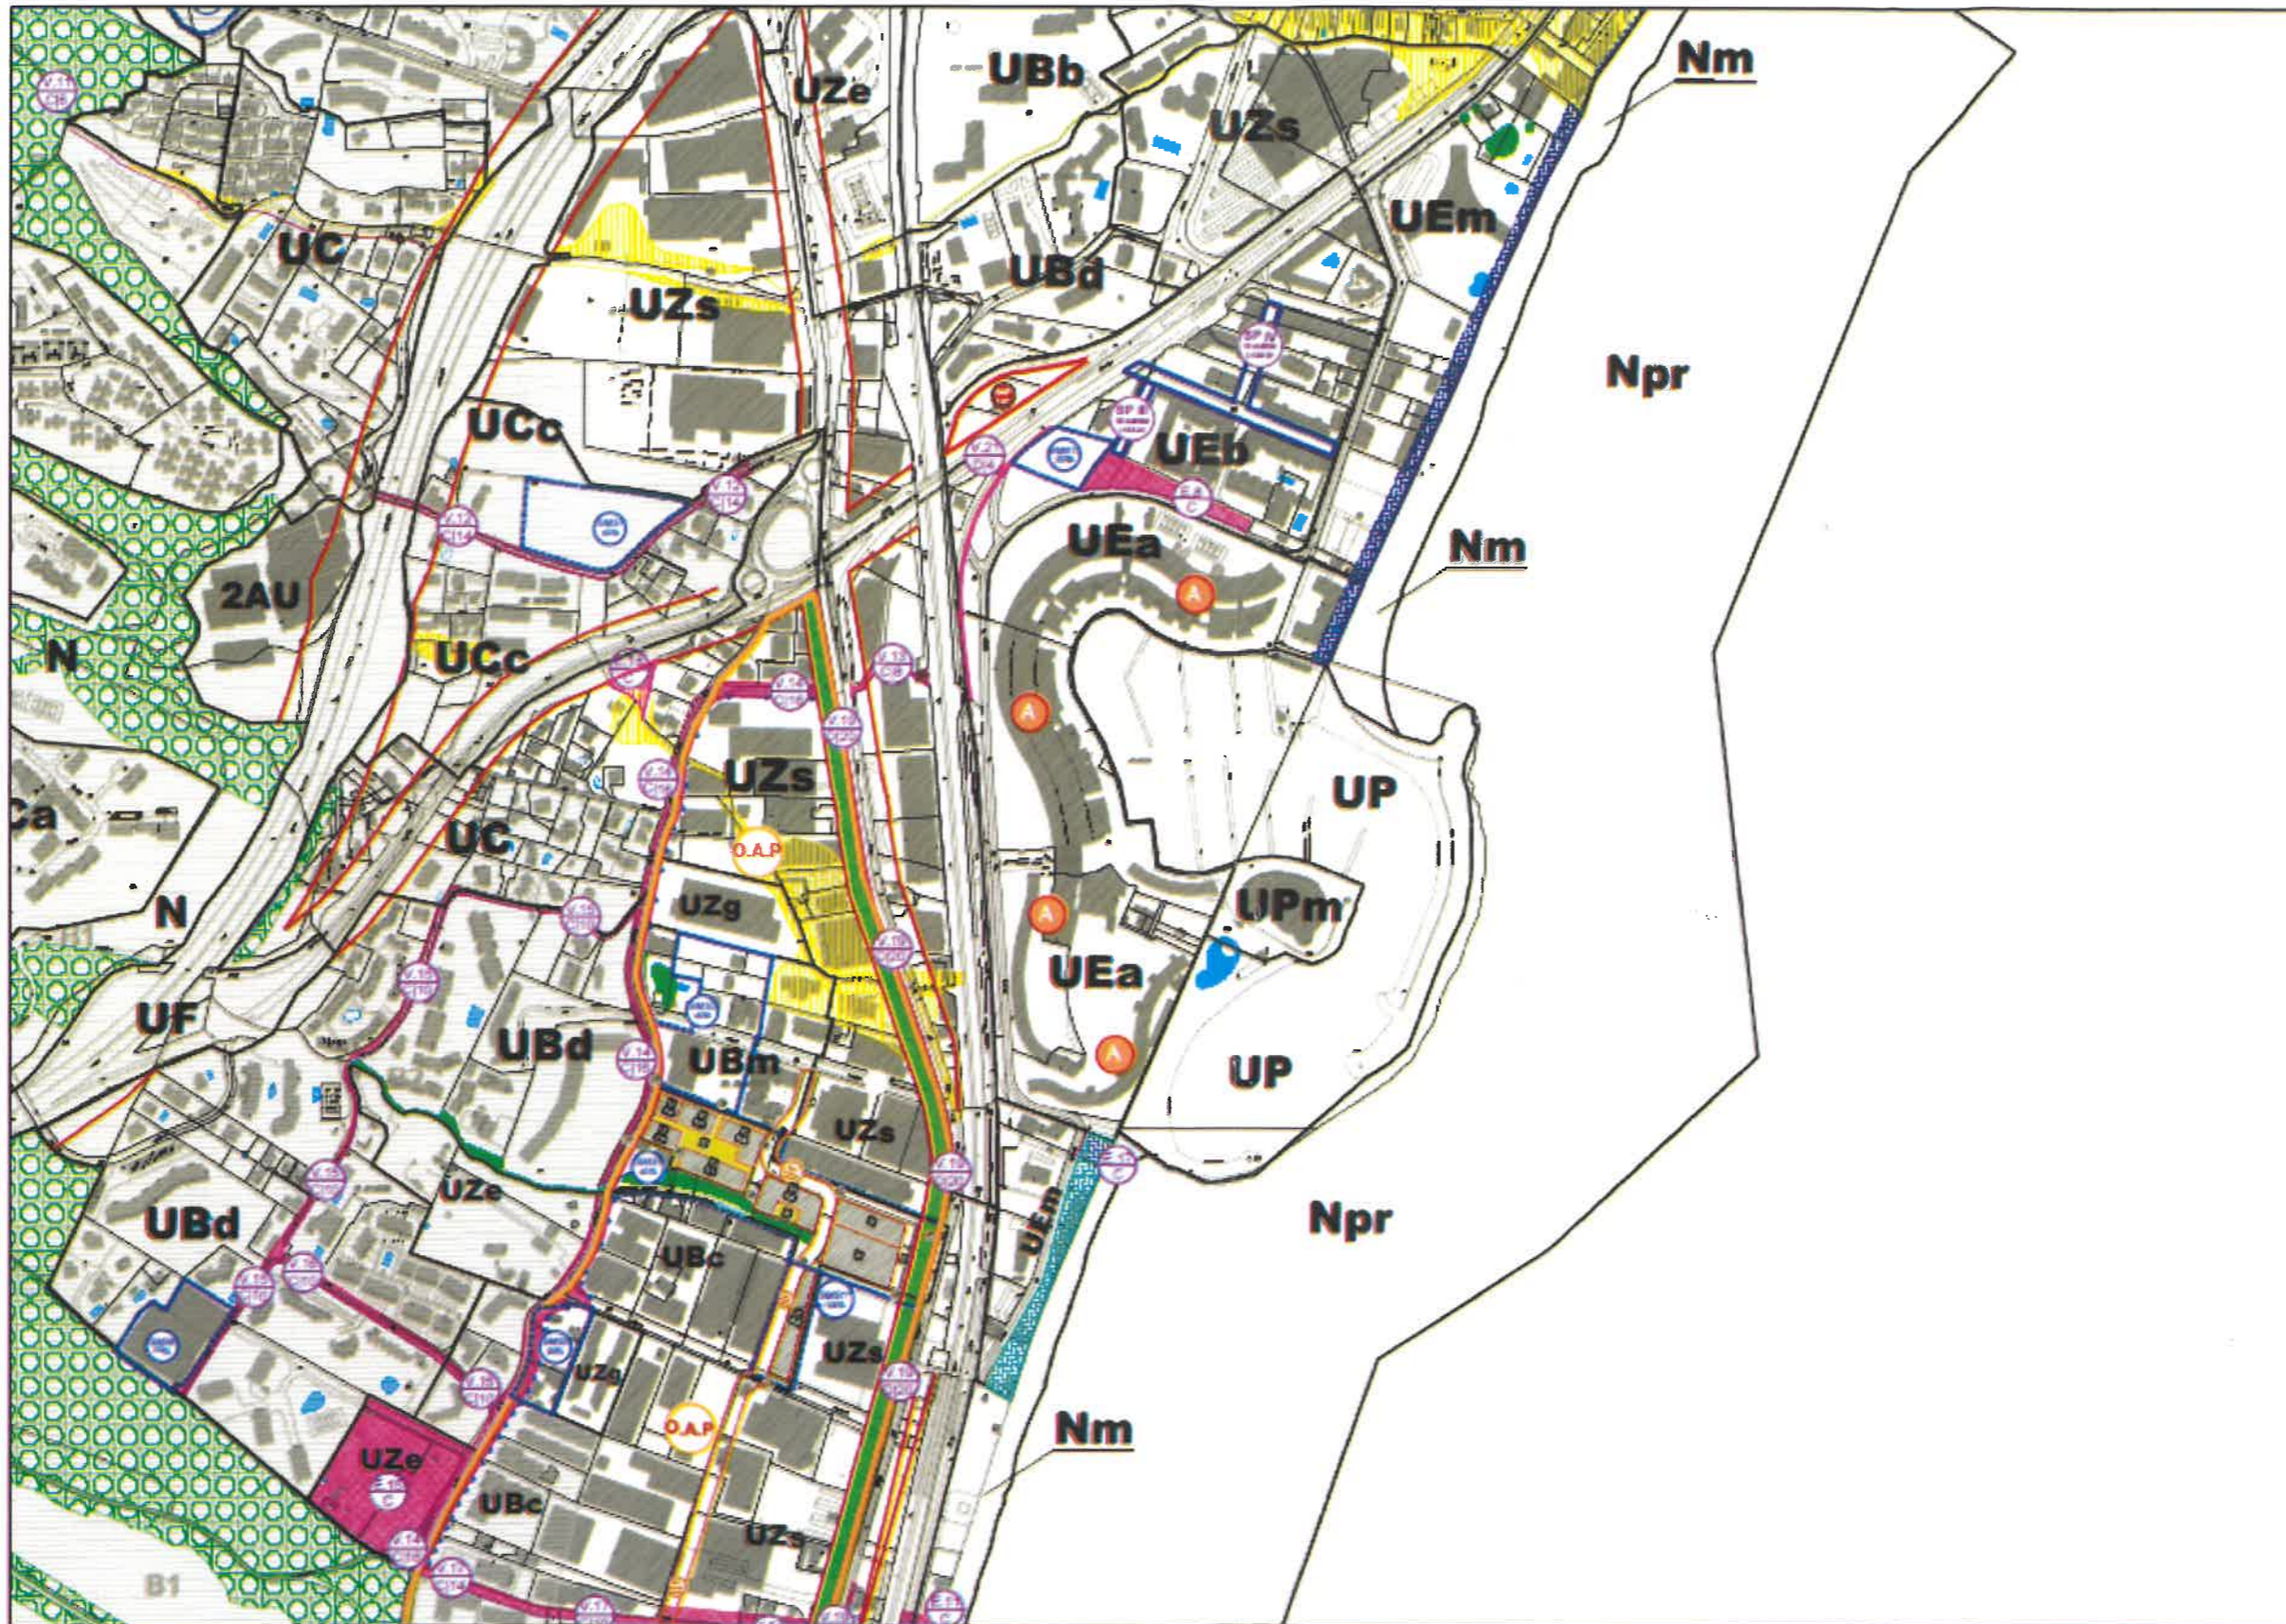

Plan de zonage après la mise en compatibilité